


*[Handwritten signature]*

M.C.


02

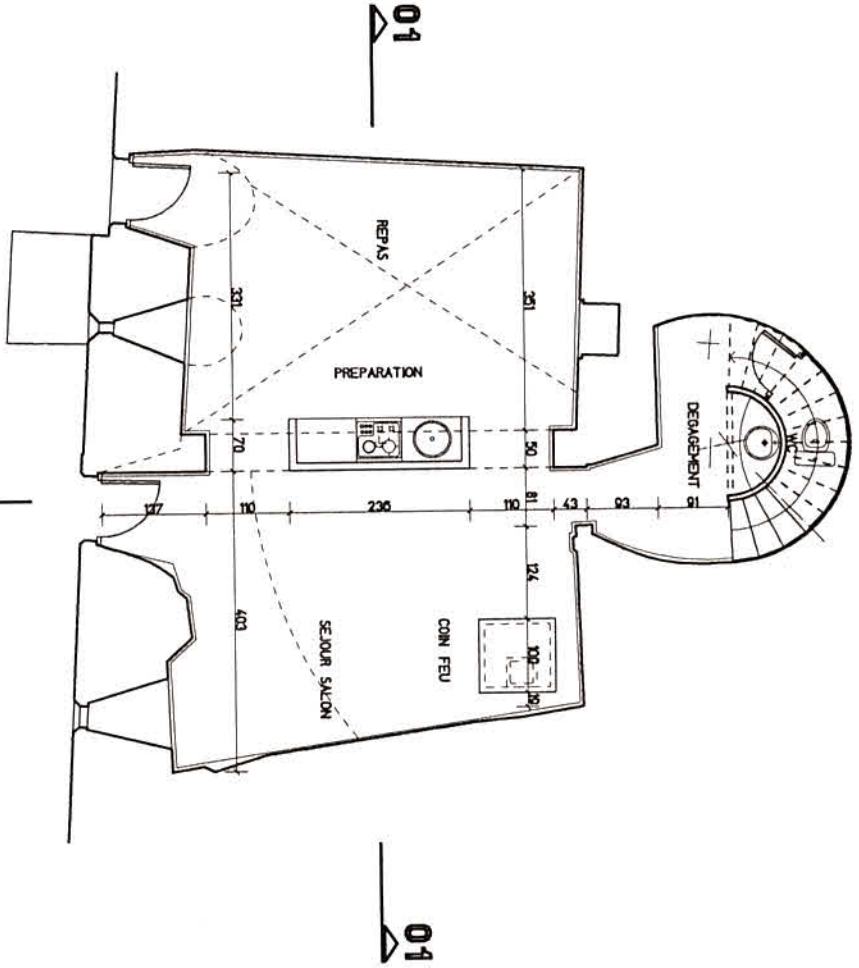

PLAN DU REZ-DE-CHAUSSEE 1/100

M  
3  
C

02

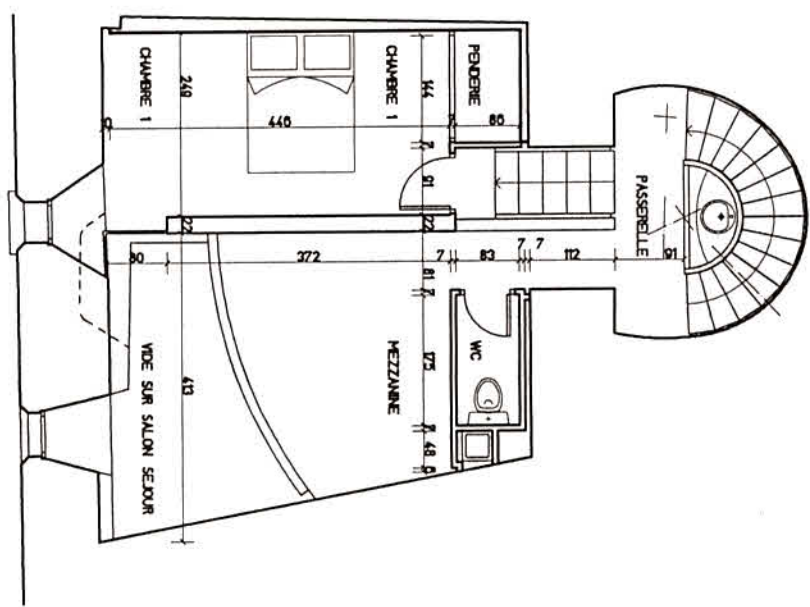

01


01

02


PLAN DU PREMIER ETAGE ECHELLE 1/100



1  
3  
i  
i

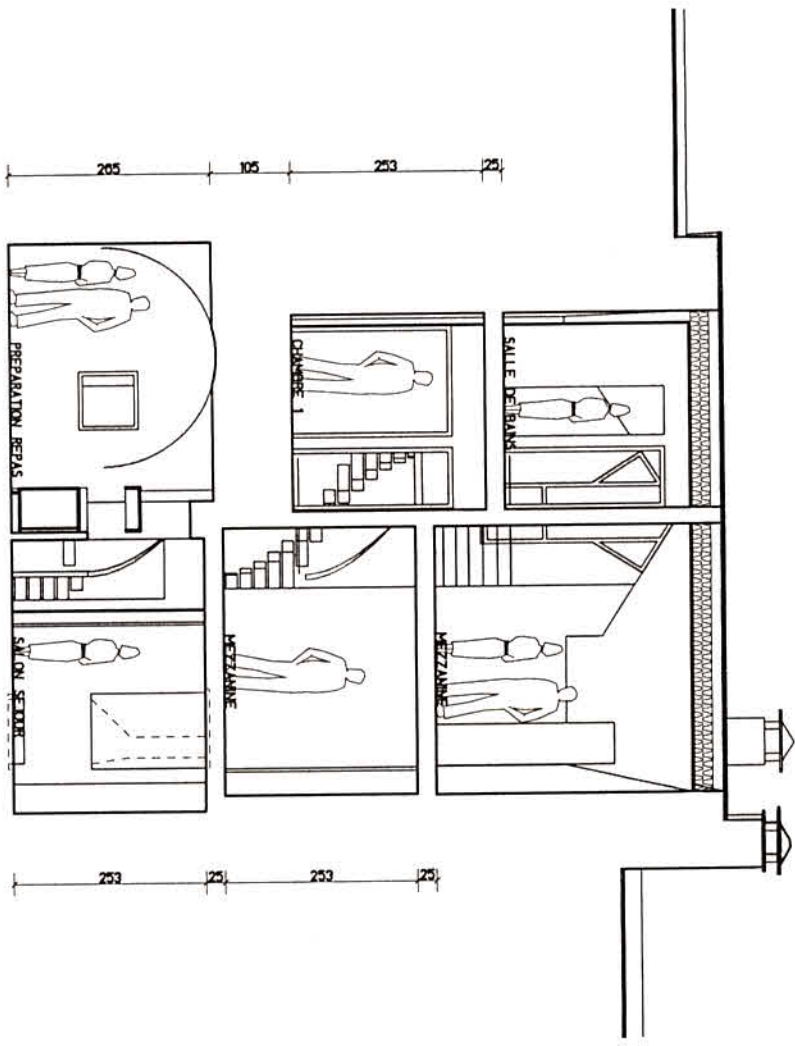

COUPE 01 ECHELLE 1/100

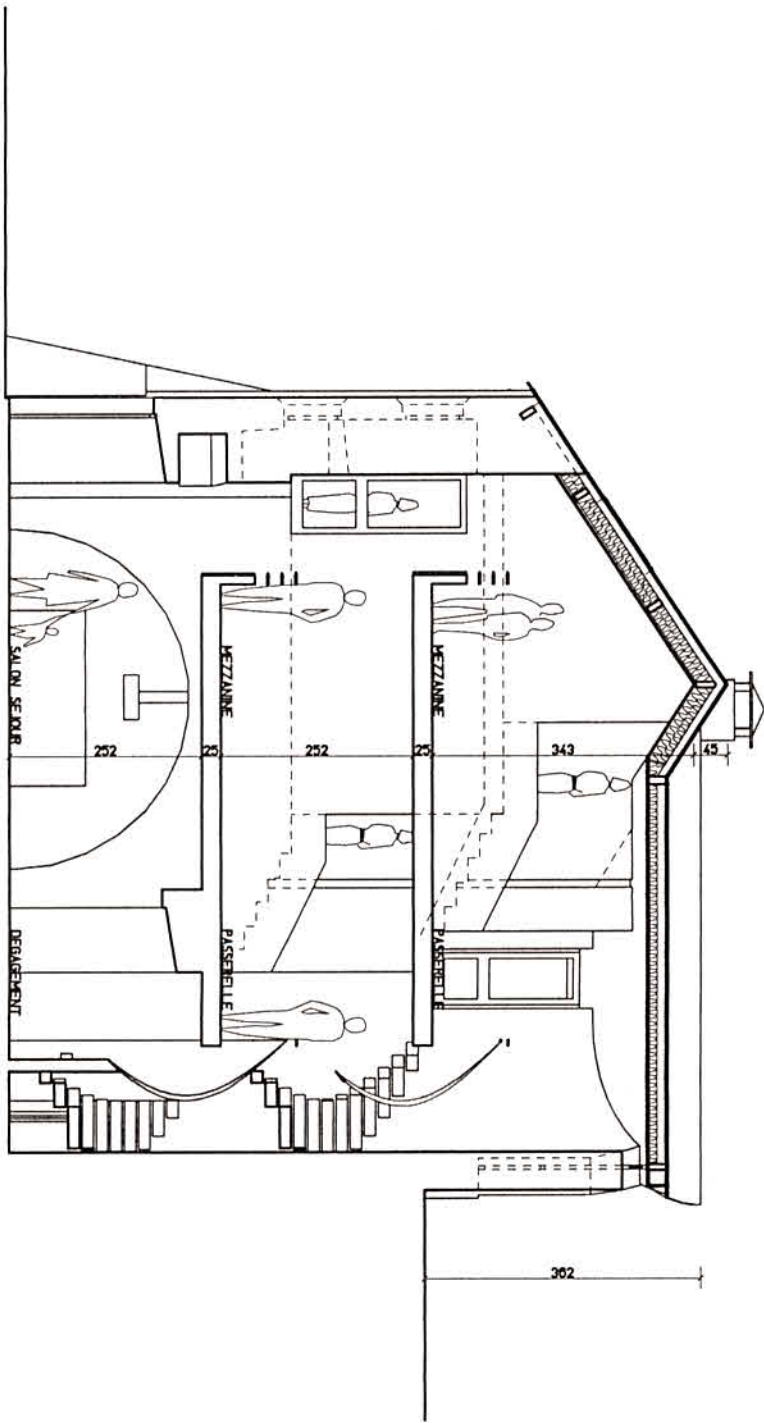

COUPE 02 ECHELLE 1/100

M.C.